


ÚZEMNÍ PLÁN MĚSTA KOŠTANY

VÝKRES ZÁKLADNÍHO
ČLENĚNÍ ÚZEMÍ - 1:5 000

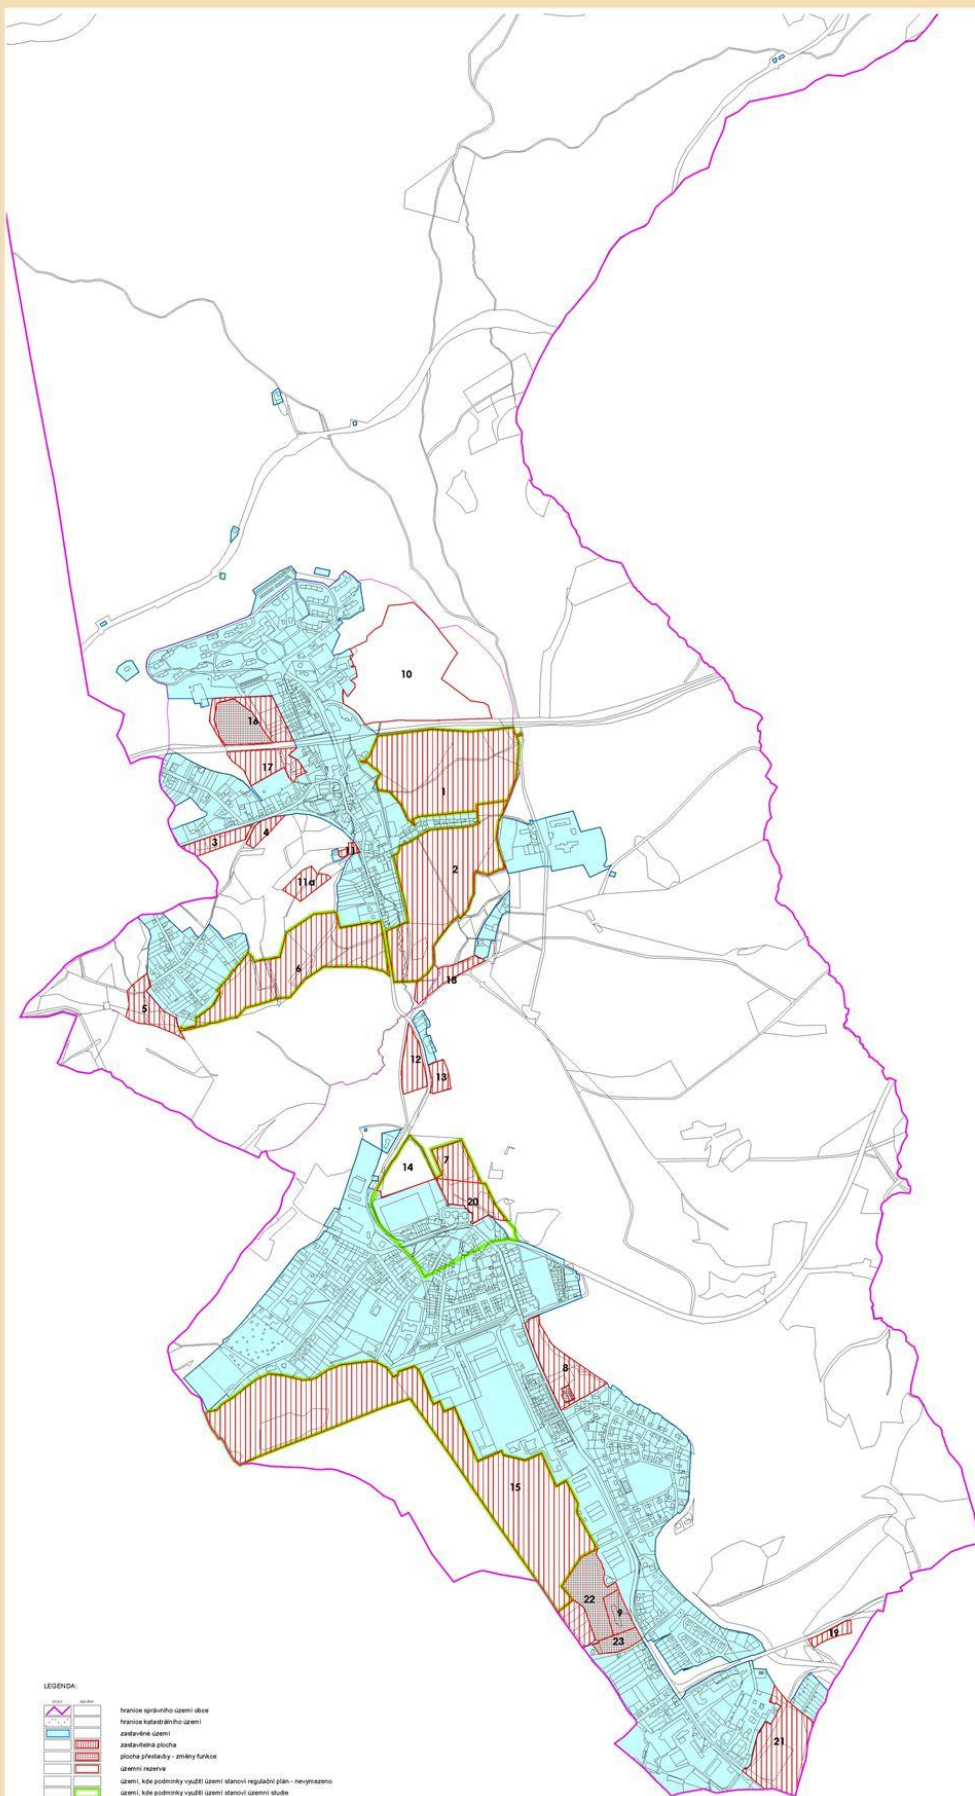

LEGENDA:

- 1. hranice správního území obce
- 2. hranice katastrálního území
- 3. zastavěná území
- 4. zastavěná plocha
- 5. plocha přestavby - změny funkce
- 6. územní rezervy
- 7. území, kde podmínky využití území stanoví regulační plán - nevyhrazeno
- 8. území, kde podmínky využití území stanoví územní studie

250 0 250 500 750 m




ZÁZNAM O ČINNOSTI ÚZEMNÍHO PLÁNU

ZÁZNAM O ČINNOSTI ÚZEMNÍHO PLÁNU		ZASTUPITELSTVO MĚSTA KOŠTANY	


ÚZEMNÍ PLÁN MĚSTA KOŠTANY

Patronoval :	Výkres základního členění území
Městský úřad Košťany	
Mapový : 1:5 000	
Projekční :	Etapa : Územní plán
Číslo : 11/2/3/4	


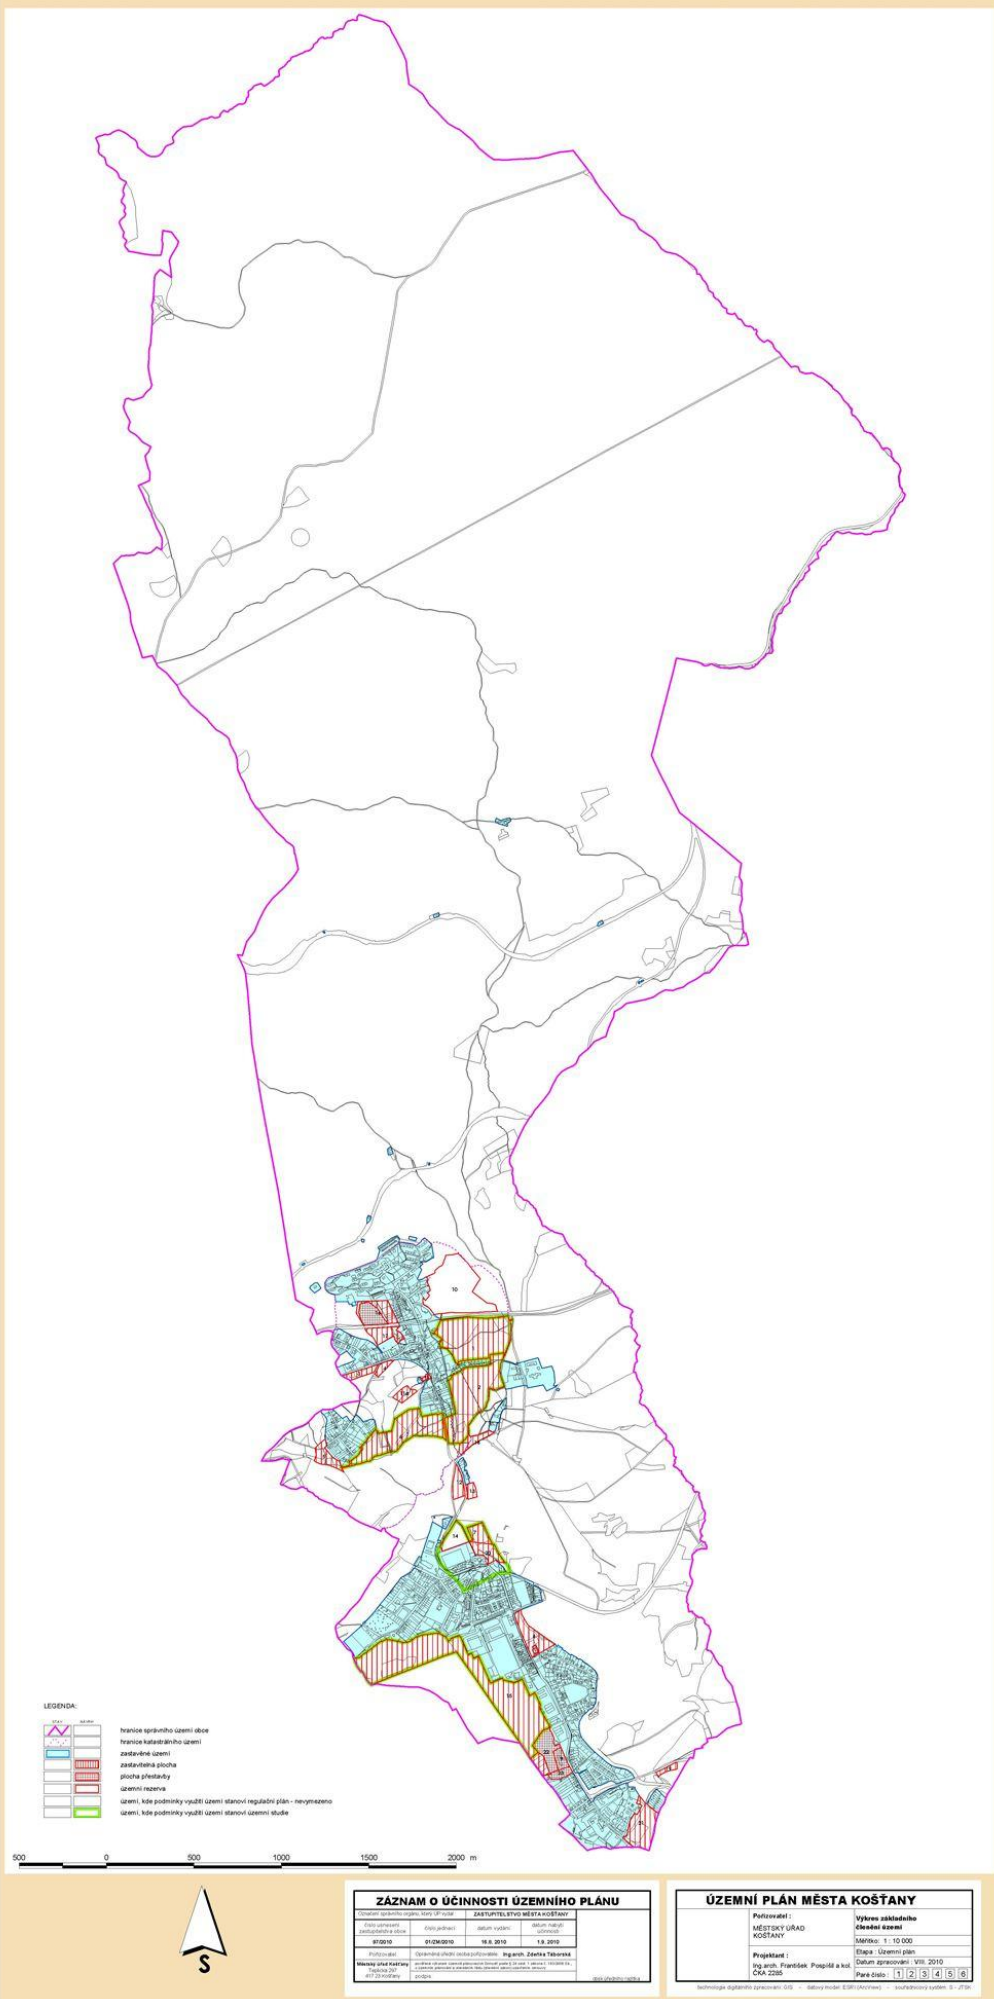


HLAVNÍ VÝKRES - 1:5 000

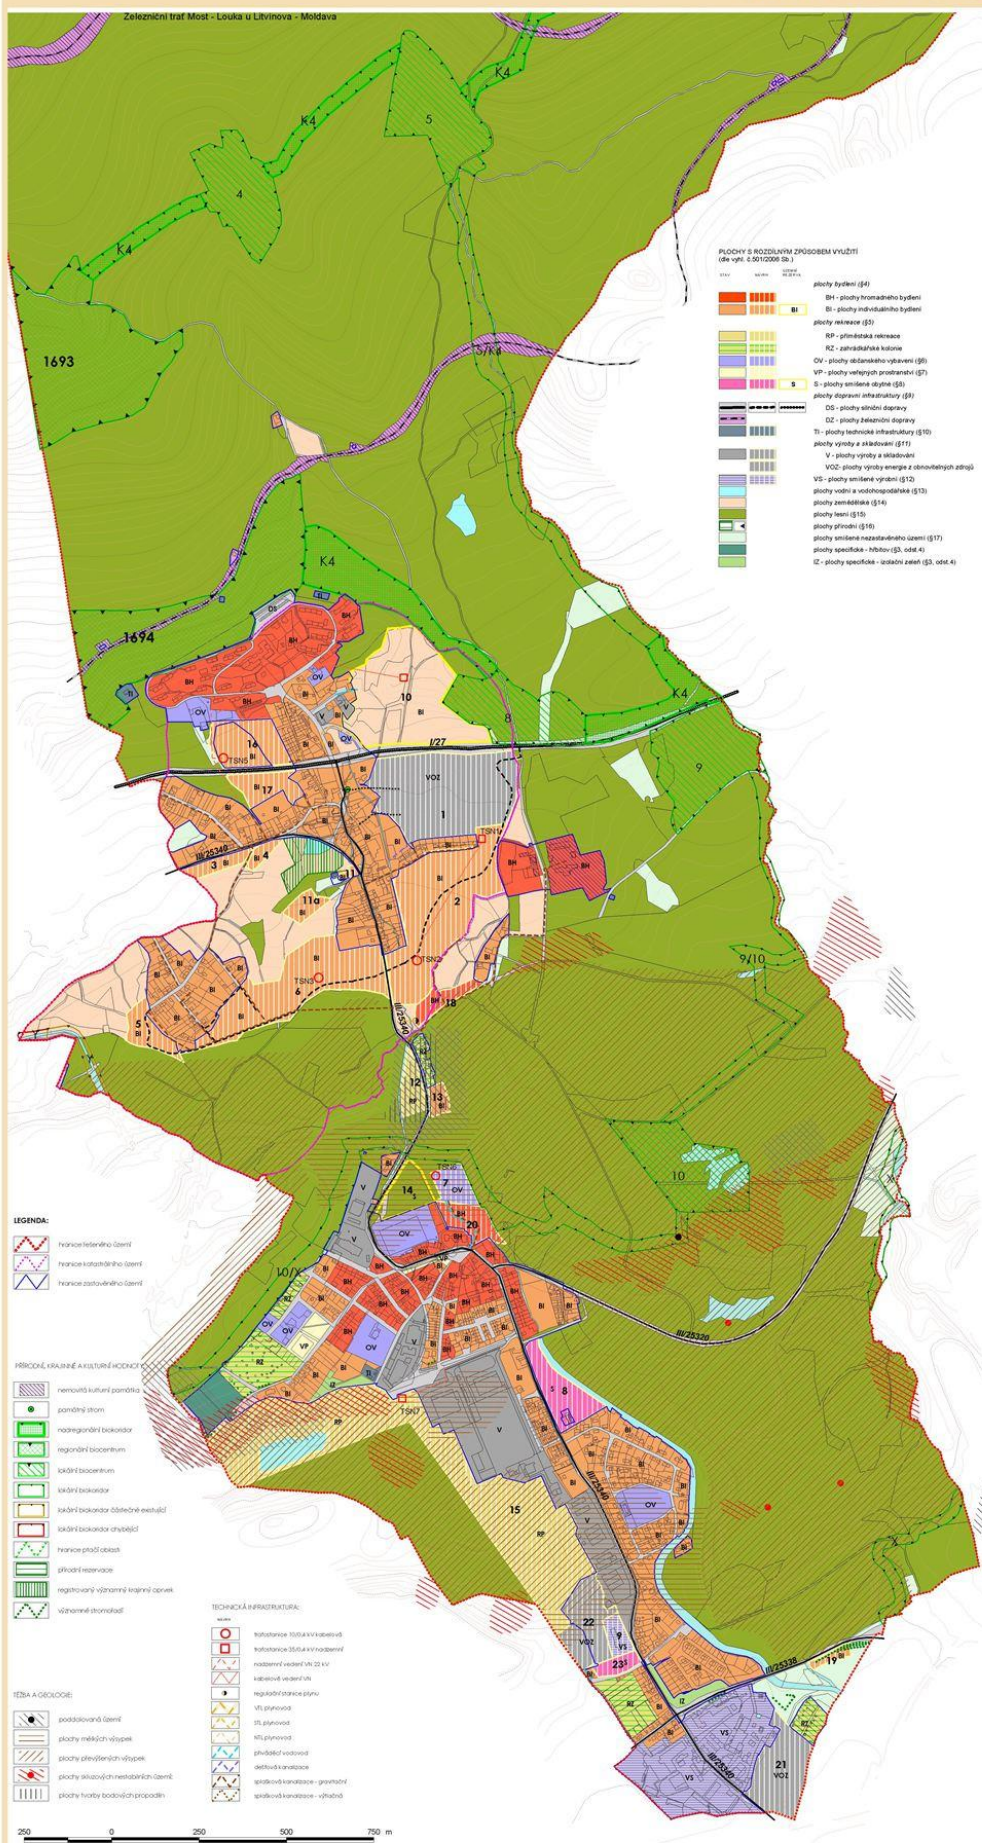

ZÁZNAM O ÚČINNOSTI ÚZEMNÍHO PLÁNU			

ÚZEMNÍ PLÁN MĚSTA KOŠTANY									
Připravatel:		Hlavní výkres							
MĚSTSKÝ ÚŘAD KOŠTANY		Měřítko: 1 : 5 000							
Projektant:		Etapa: Územní plán							
Ing. arch. František Pospíšil a kol. ČKA 2385		Datum zpracování: VIII. 2010							
		Parcel. číslo: 1 2 3 4 5 6							

HLAVNÍ VÝKRES - 1 : 10 000

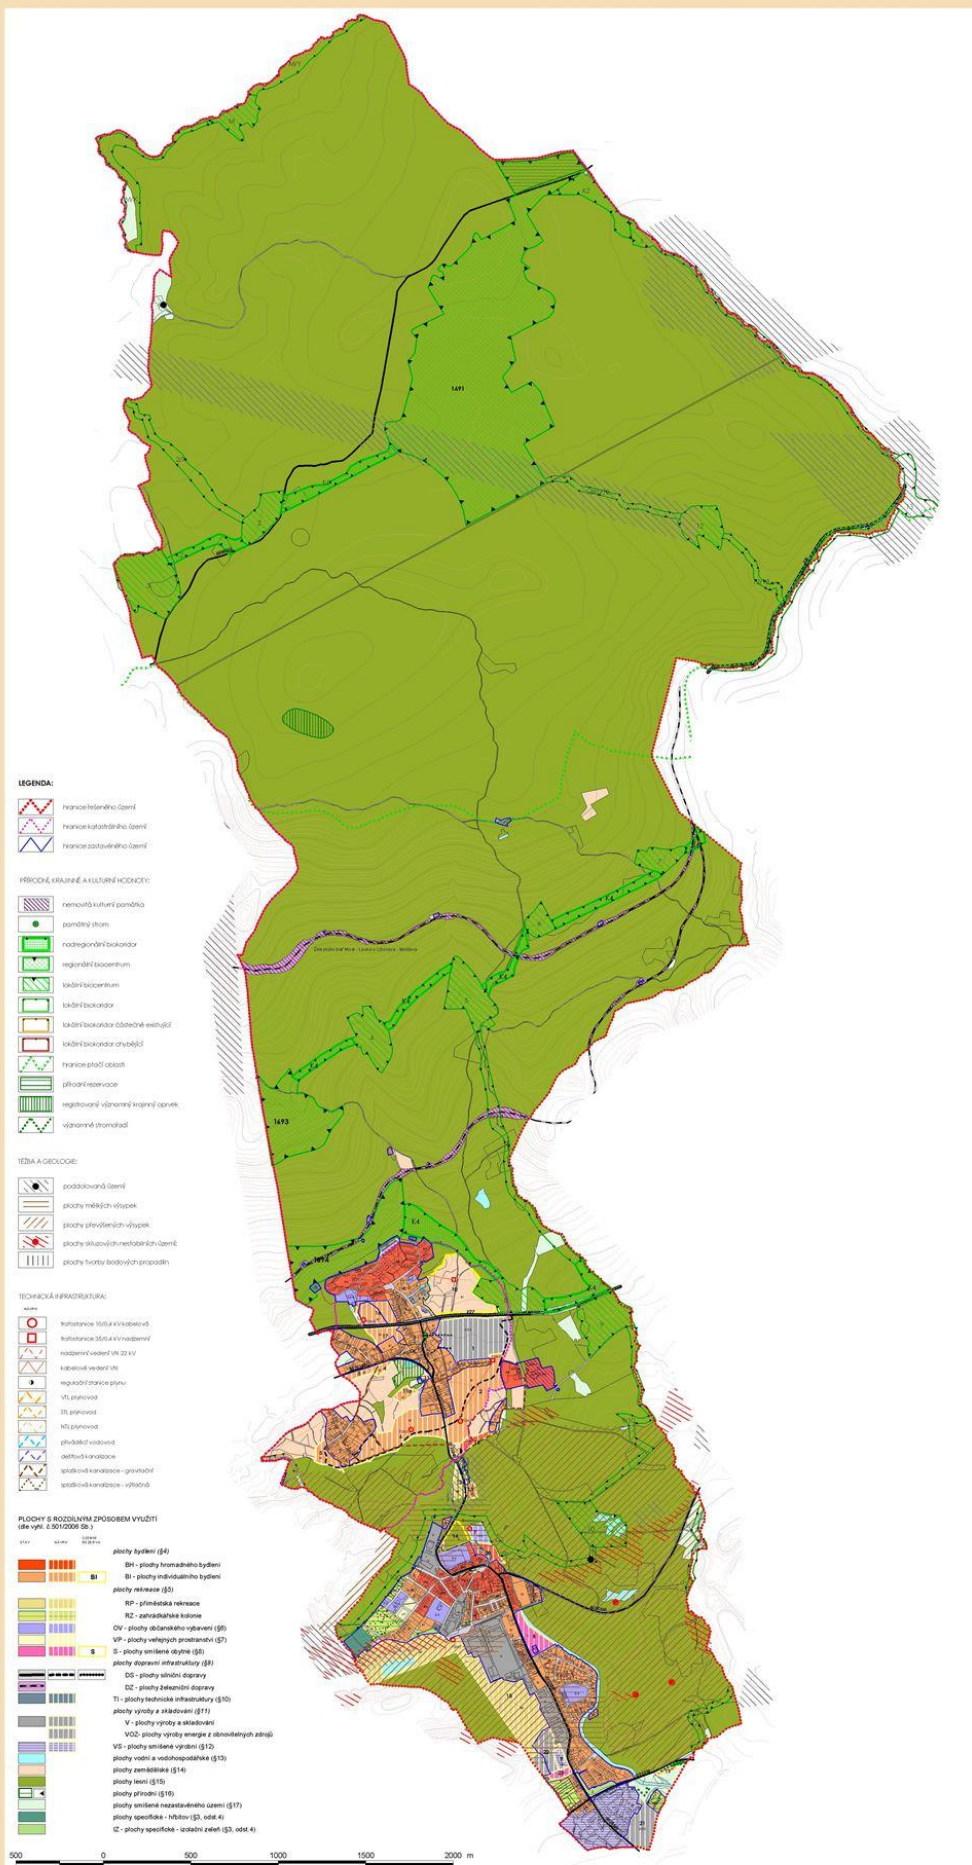


ZÁZNAM O ÚČINNOSTI ÚZEMNÍHO PLÁNU			
Číslo územního příslušného úseku	Číslo jednací	datum vyřízení	datum nabytí účinnosti

ÚZEMNÍ PLÁN MĚSTA KOŠTANY		
Porizovatel : MĚSTSKÝ ÚŘAD KOŠTANY	Hlavní výkres	
Projektant : Ing. arch. František Pospíšil a kol. ČKA 2285	Měřítko: 1 : 10 000	
	Etapa : Územní plán	
	Datum zpracování : VIII. 2010	
	Průběžné číslo : 1 2 3 4 5 6	

ÚZEMNÍ PLÁN MĚSTA KOŠTANY


KOORDINAČNÍ VÝKRES - 1:5 000

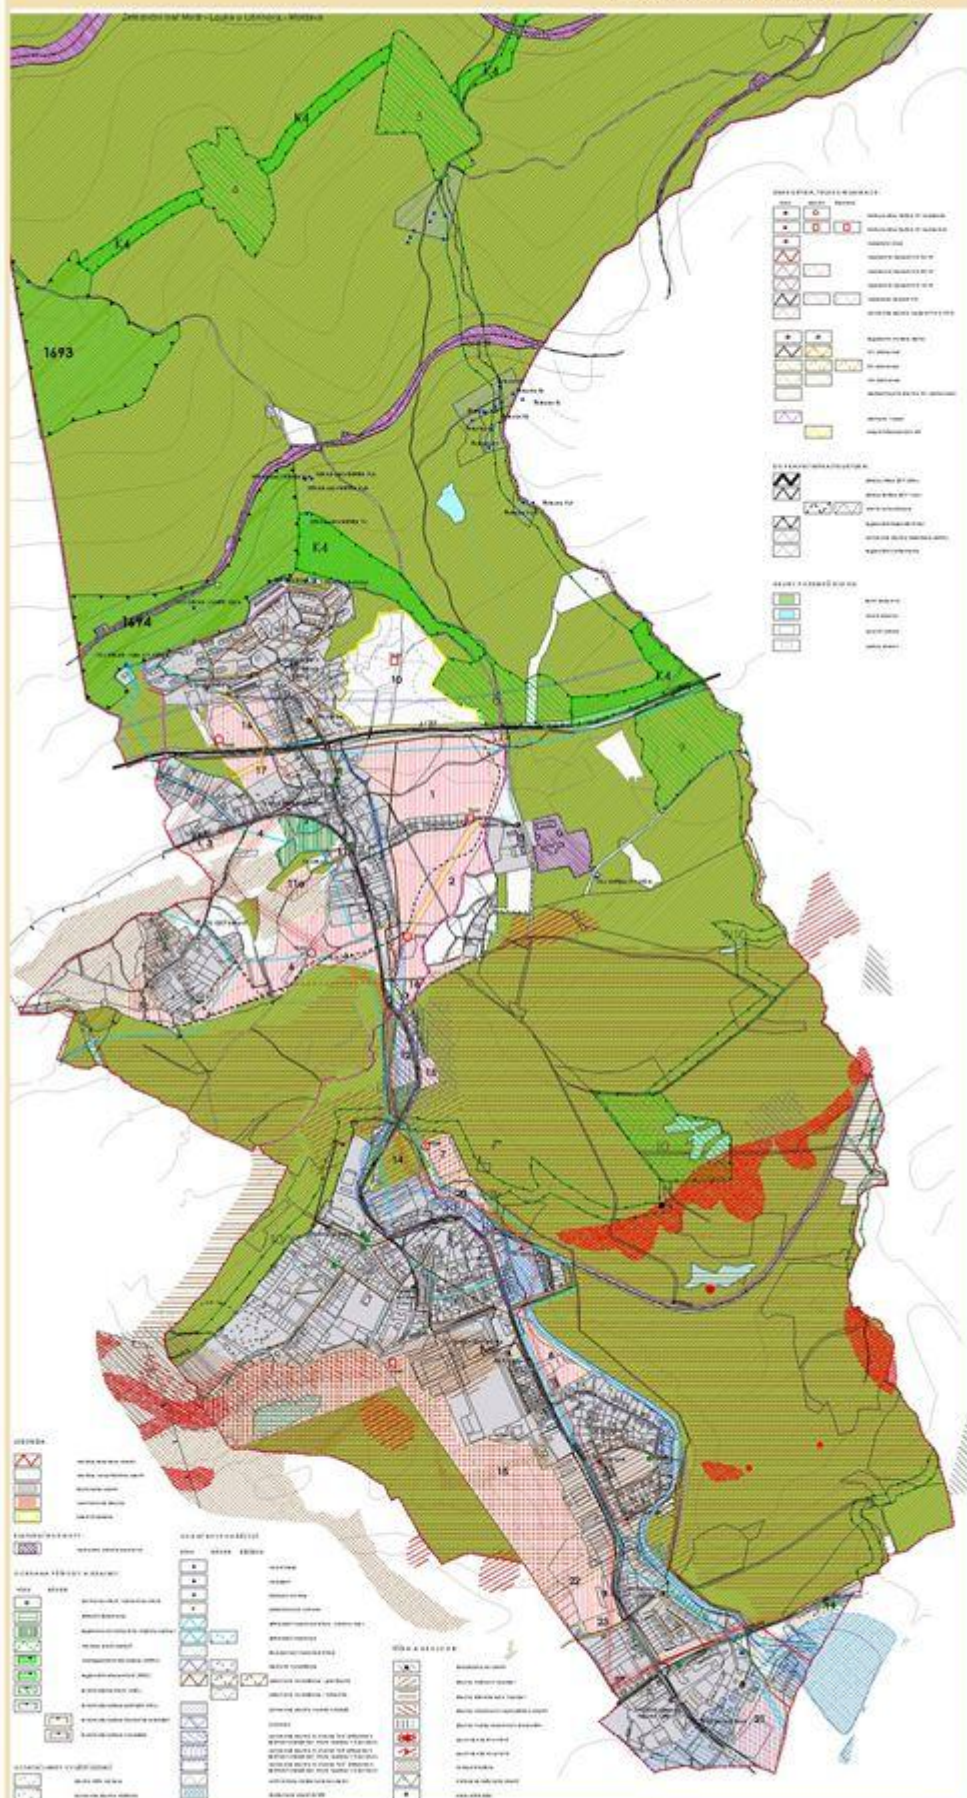

ZÁZNAM O UČINNOSTI ÚZEMNÍHO PLÁNU			


KOORDINAČNÍ VÝKRES - 1 : 10 000

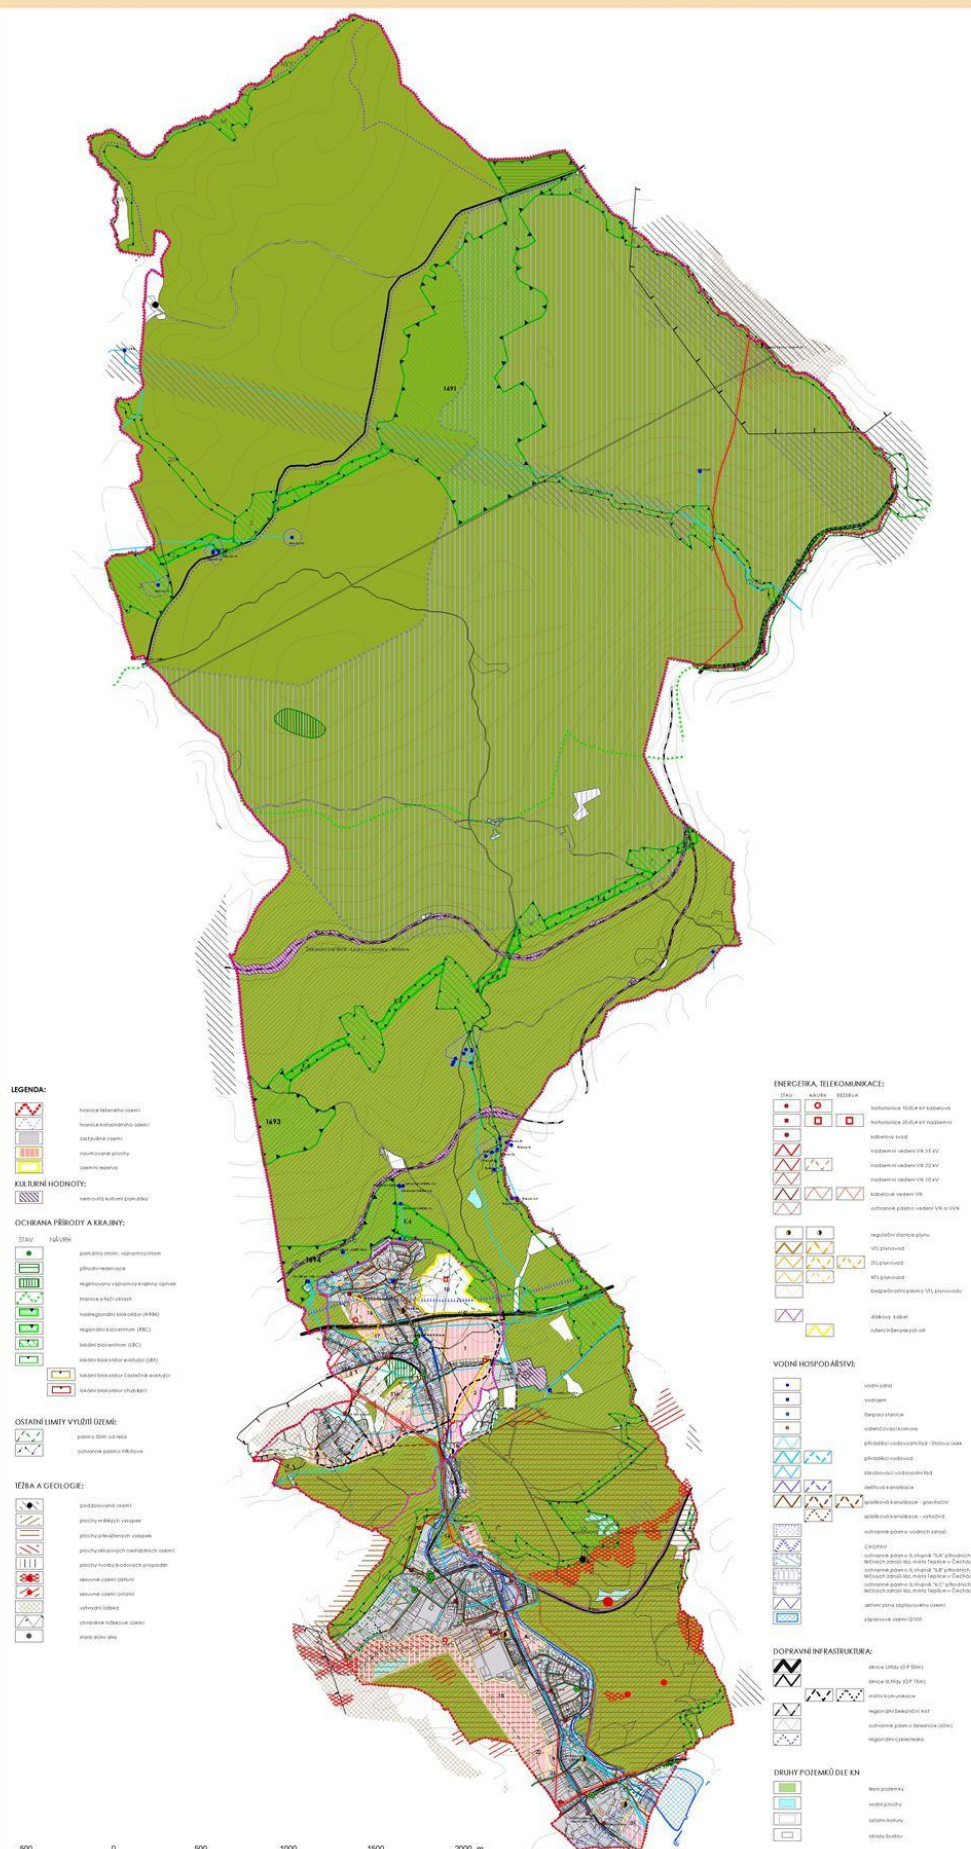[illegible]

ÚZEMNÍ PLÁN MĚSTA KOŠTANY									
Polozovatel: MĚSTSKÝ ÚŘAD KOŠTANY		Koordinační výkres							
Projektant: Ing.arch. František Procházka ČKA 2285		Měřítko: 1 : 10 000 Etapa: Územní plán Datum zpracování: VIII. 2010 Page číslo: 1 2 3 4 5 6							




státní hranice
 hranice obcí s rozšířenou působností
 hranice obce Kofčany
 sílnice I. třídy
 sílnice II. třídy
 sílnice III. třídy
 železnice - celostátní
 železnice - regionální
 vřadní vedení VVN
 hlavní vodovodní řád
 VTL plynovod



hranice CHKO České středohoří
nadregionální biocentrum
osa nadregionálního biokoridoru
regionální biocentrum
regionální biokoridor
ochranné pásmo I. stupně "I.A" přírodních léčivých zdrojů láz: místa Teplíce v Čechách
ochranné pásmo II. stupně "II.A" přírodních léčivých zdrojů láz: místa Teplíce v Čechách
ochranné pásmo I. stupně "I.B" přírodních léčivých zdrojů láz: místa Teplíce v Čechách
ochranné pásmo II. stupně "II.B" přírodních léčivých zdrojů láz: místa Teplíce v Čechách
hranice ochranného pásma II. stupně "II.C" přírodních léčivých zdrojů láz: místa Teplíce v Čechách



Porizovateľ : MĚSTSKÝ ÚŘAD KOŠTANY	Šírka vztahy Měřítko: 1 : 50 000 Etapa : Územní plán Datum zpracování : VIII. 2010 Paré číslo : 1 2 3 4 5 6
Projektant : Ing. arch. František Pospíšil a kol. ČKA 2285	

technologie digitálního zpracování GIS - datový model ESRI(ArcView) - souhradnicový systém S-JTSK

ÚZEMNÍ PLÁN MĚSTA KOŠTANY

VÝKRES PŘEDPOKLÁDANÝCH ZÁBORŮ
PŮDNÍHO FONDU
1 : 5 000

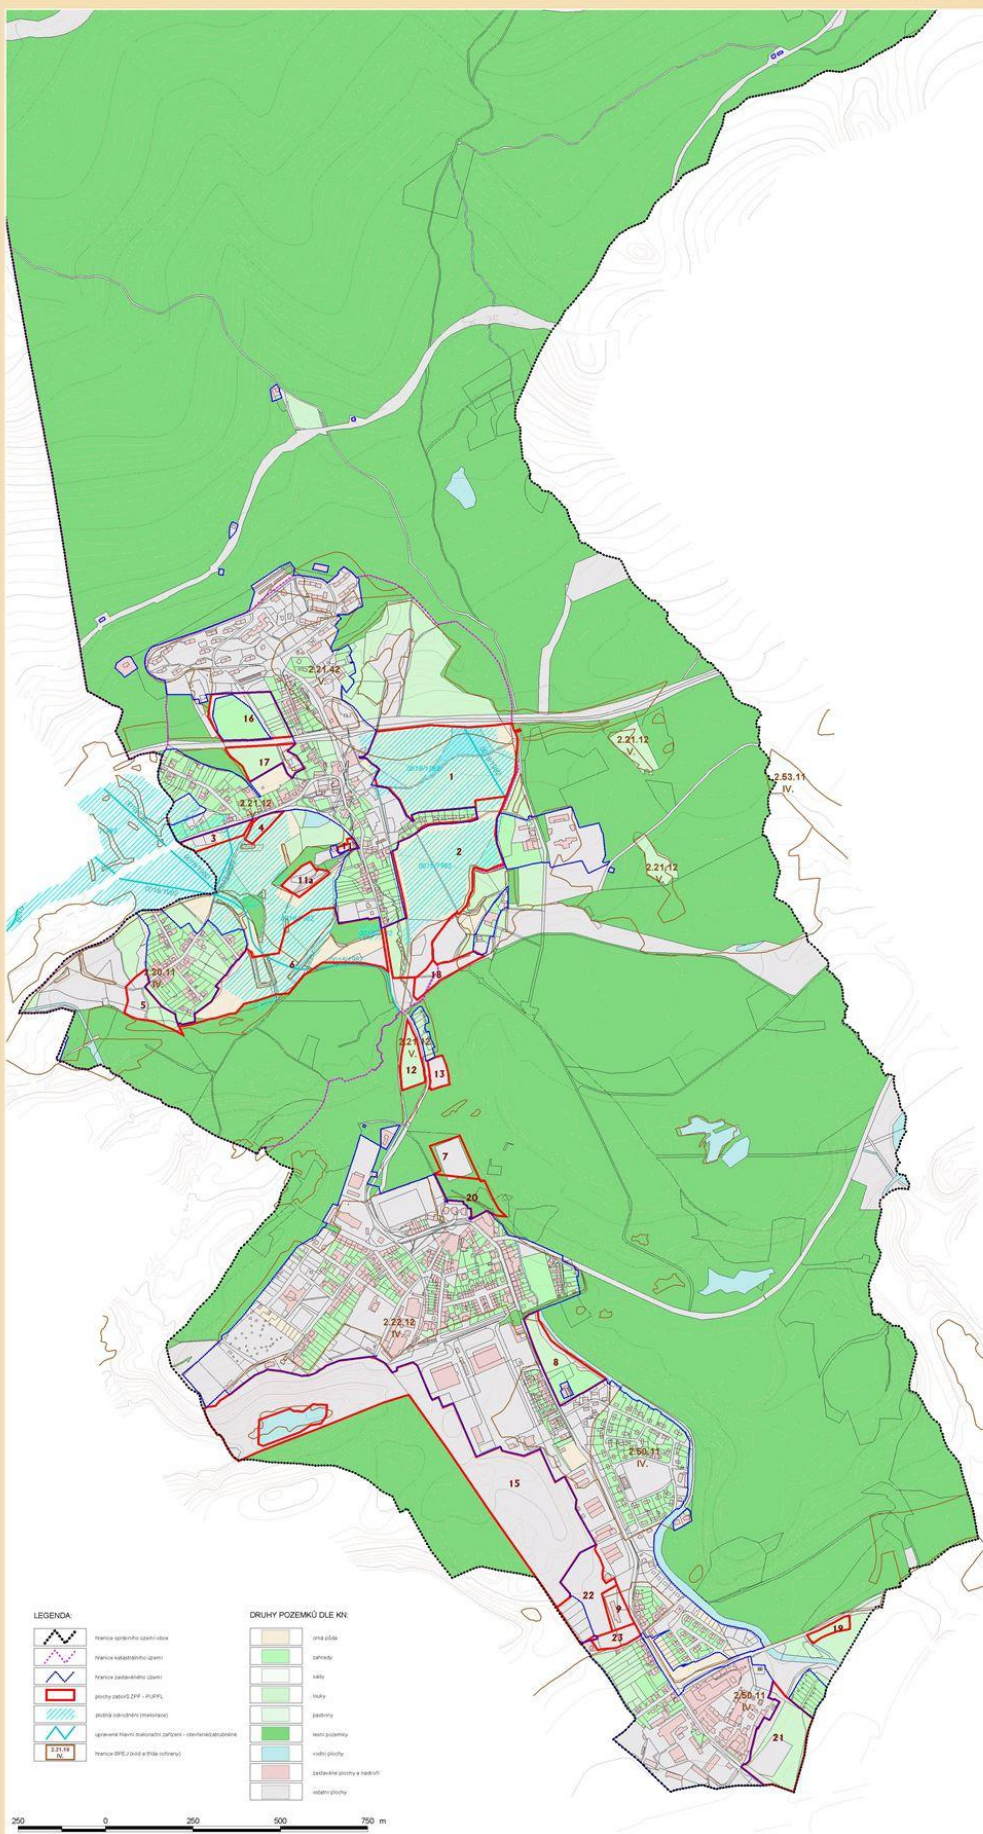

LEGENDA:

	hranice územního území
	hranice katastrálního území
	hranice zastavěného území
	plochy záborů ZPF - PUPF

DRUHY POZEMKŮ DLE KČ:

	orná půda
	zahrady
	lesy
	travní
	pastviny
	lesní pozemky
	vodní plochy
	zastavěné plochy a nádvoří
	ostatní plochy



ZÁZNAM O ÚČINNOSTI ÚZEMNÍHO PLÁNU			
ÚZEMNÍ PLÁN MĚSTA KOŠTANY			
